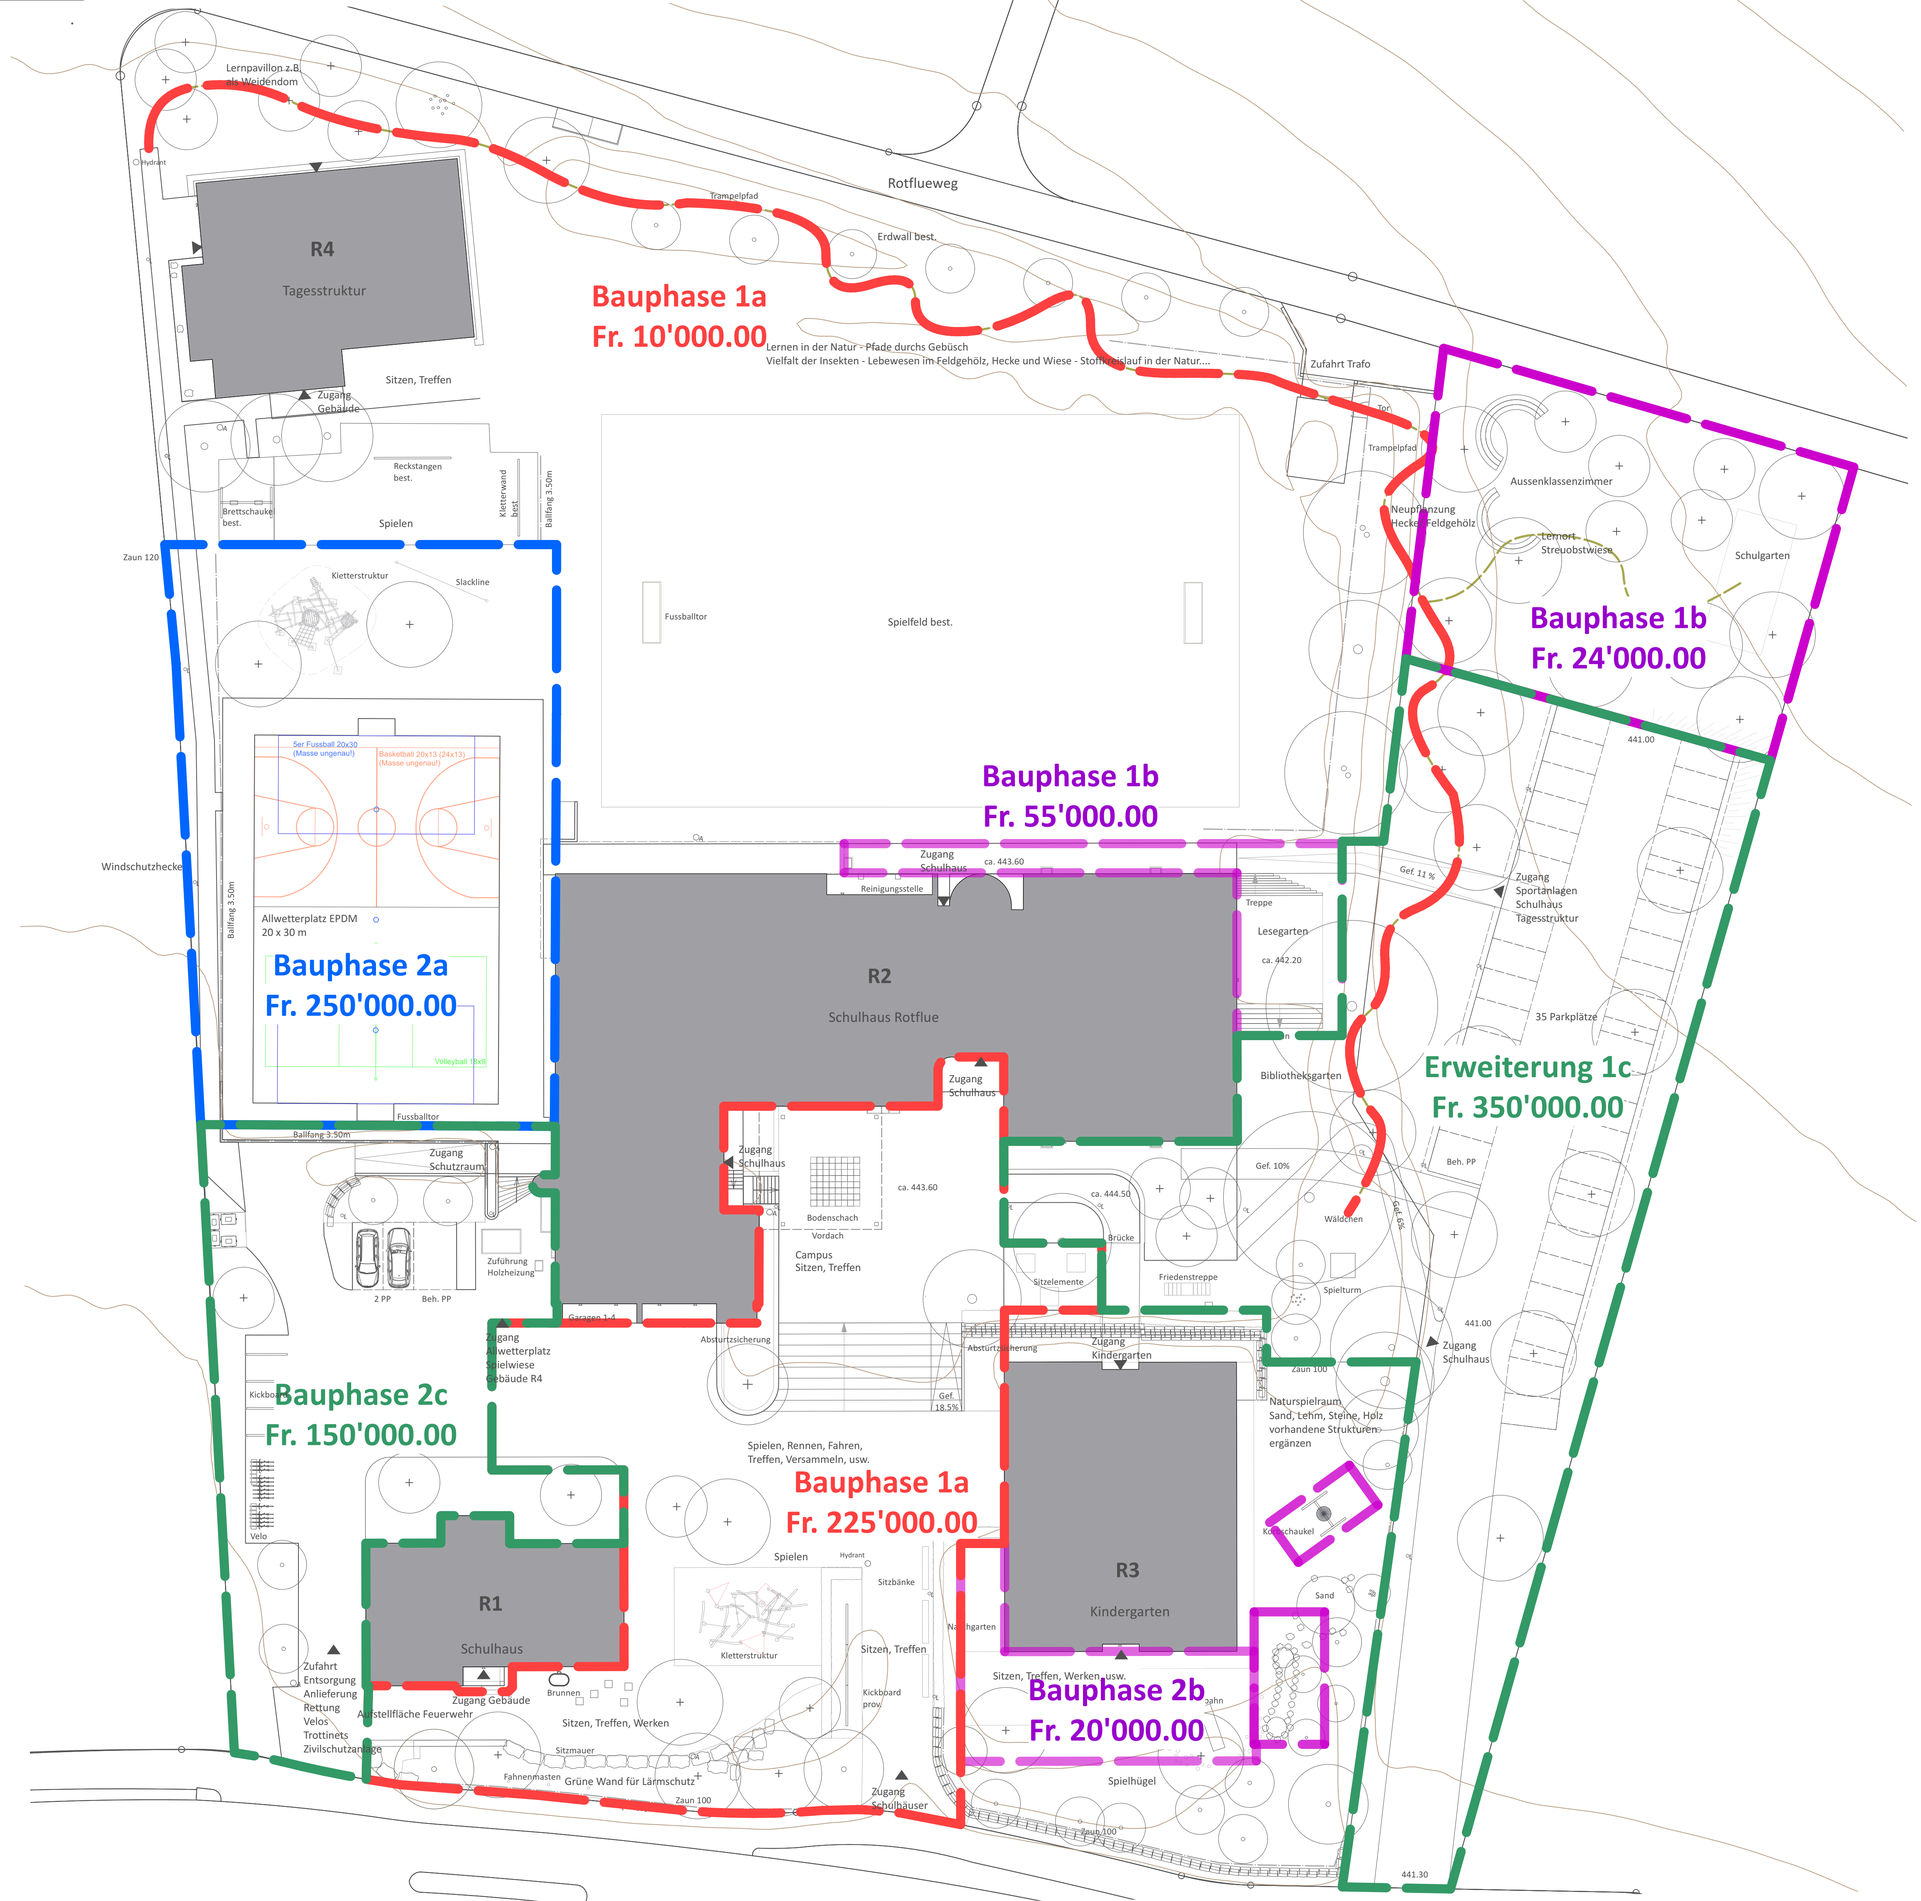

Schulanlage Rotflue Dänikon - Sanierung und Gestaltung Aussenanlage

Rotflue 2 . 8114 Dänikon

Vorprojekt

Bauphasen (mit Parkplatz Ost)

Bauherrschaft

Primarschule Dänikon-Hüttikon . Rotflue 2 . 8114 Dänikon

m 0 1 2 5 10

Plan- Nr.	Datum	Massstab	Gezeichnet	Format
1550_VP-04	31.08.2021	1:250	gl	840*620

Datei
1550_VP Situation_Etappen.vwx

Revision	Änderungen / Bemerkungen	Gezeichnet	Datum
01	Bauphasenaufteilung	pr	28.10.2021

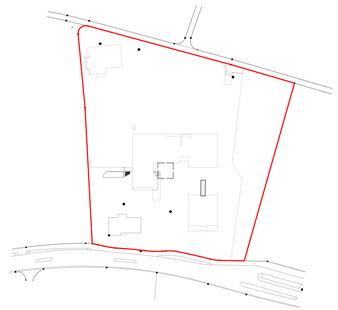

NICHT ZUR AUSFÜHRUNG BESTIMMT!

ecovia GmbH Landschaftsarchitektur

ecovia gmbh landschaftsarchitektur . sonnenhof 14 . 6232 geuensee . t +41 41 921 80 30 . freiraum@ecovia.ch . www.ecovia.ch